


# KOMFORTOWE APARTAMENTY PRZY UL. PARKOWEJ 5 W NOWINACH

Dział sprzedaży:  
biuro@novaparkowa.pl  
tel: 41 366 74 57

**Nova**  
Parkowa

www.novaparkowa.pl

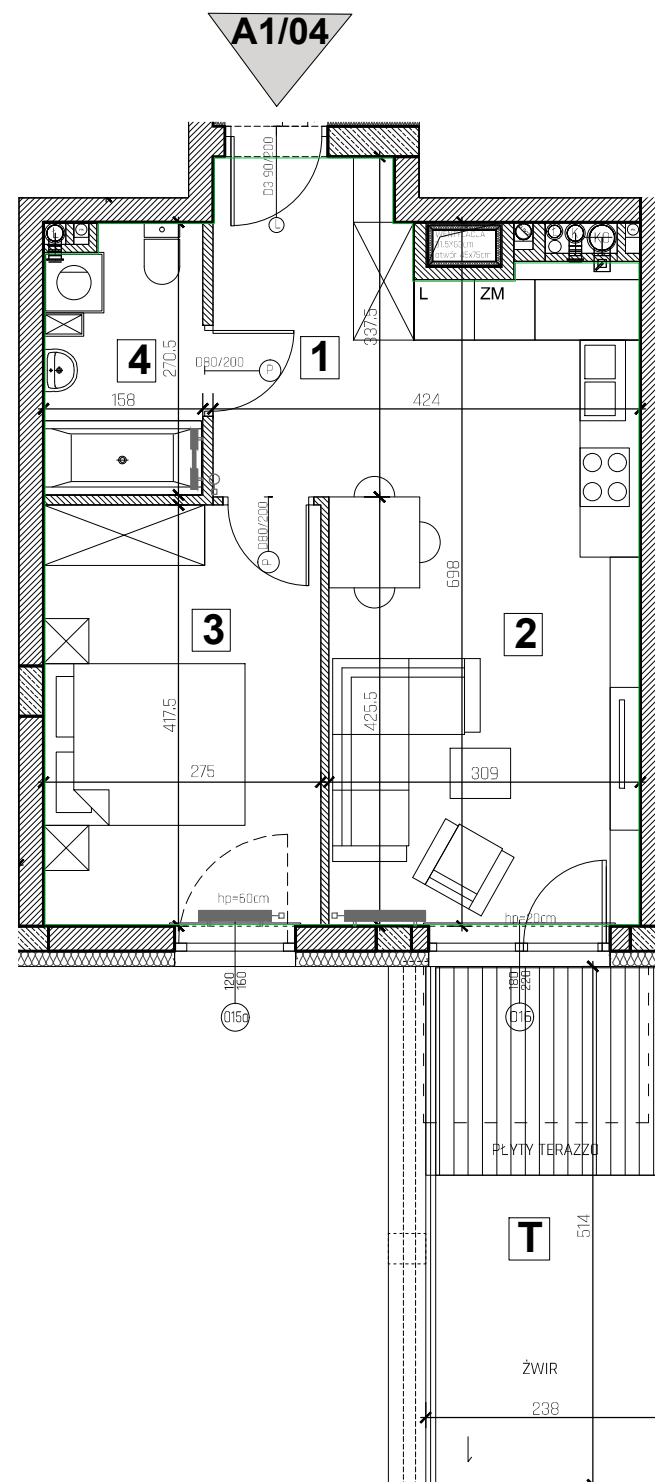

## LEGENDA:

- ŚCIANY ŻELBETOWE
- ŚCIANY MUROWANE
- ŚCIANY DZIAŁOWE
- GRZEJNIKI
- POWIERZCHNIA UŻYTKOWA WG ISO

SKALA 1:75



## UWAGI:



1. WYMIARY POMIESZCZEŃ, LOKALIZACJE PRZYBORÓW SANITARNYCH, ROZMIESZCZENIE PUNKTÓW OŚWIETLENIOWYCH, ETC. PODANO ZGODNIE Z PROJEKTEM WYKONAWCZYM. MOGĄ WYSTĄPIĆ RÓŻNICE WYMIARÓW I USYTUOWANIE ELEMENTÓW POWSTAŁE W WYNIKU REALIZACJI PRAC BUDOWLANYCH. PODANE WYMIARY SĄ WYMIARAMI W ŚWIETLE PIONOWYCH PRZEGRÓD W STANIE SUROWYM (BEZ TYNKU).
2. ZESTAWIENIE POWIERZCHNI UŻYTKOWYCH POSZCZEGÓLNYCH POMIESZCZEŃ, PODANO NA PODSTAWIE PROJEKTU WYKONAWCZEGO; OBLICZENIE POWIERZCHNI UŻYTKOWYCH WYKONANO ZGODNIE Z POLSKĄ NORMĄ PN-ISO 9836:1997
3. PRZEDSTAWIONE ARANŻACJE LOKALU SĄ PRZYKŁADOWE, RYSUNKI W TYM ZAKRESIE MAJĄ CHARAKTER INFORMACYJNY I NIE STANOWIĄ OFERTY W ROZUMIENIU KODEKSU CYWILNEGO, UMEBLOWANIE NIE STANOWI WYPOSAŻENIA SPRZEDAWANEGO LOKALU.
4. WIZUALIZACJE NIE STANOWIĄ PROJEKTU ELEWACJI.



## MIESZKANIE A1/04

POWIERZCHNIA 40,87m<sup>2</sup>  
KONDYGNACJA 2 - I PIĘTRO

LOKALIZACJA W BUDYNKU

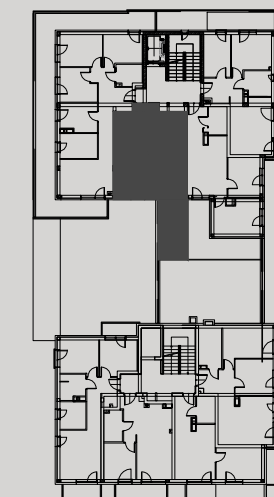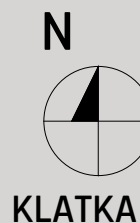

## BILANS POWIERZCHNI 2 POKOJE

| LP.  | NAZWA POMIESZCZENIA | POW. [m <sup>2</sup> ] |
|--|---------------------|------------------------|
| 1  | KOMUNIKACJA         | 2,27                   |
| 2  | SALON+ANEKS         | 22,19                  |
| 3  | SYPIALNIA           | 11,27                  |
| 4  | ŁAZIENKA            | 3,99                   |
| <b>SUMA POWIERZCHNI POMIESZCZEŃ:</b>           |                     | <b>39,72</b>           |
| <b>SUMA POW. UŻYTKOWEJ WG PN-ISO 9836:1997</b> |                     | <b>40,87</b>           |
| T  | TARAS               | 11,69                  |

INWESTOR:  
NOVA PARKOWA Sp. z o. o. Sp. K.  
Ul. Zakładowa 8  
26-052 Nowiny  
NIP: 959-201-76-99  
biuro@novaparkowa.pl / www.novaparkowa.pl

JEDNOSTKA PROJEKTOWA:  
TERA GROUP Pracownia Architektoniczna Sp. z o.o.  
25-336 Kielce, ul. Zdrojowa 19 lok. 1  
T: 883 939 139 NIP: 959-159-03-17  
E: pracownia@teragroup.pl  
www.teragroup.pl

**Nova**  
Parkowa

