

# KOMFORTOWE APARTAMENTY PRZY UL. PARKOWEJ 5 W NOWINACH

Dział sprzedaży:  
biuro@novaparkowa.pl  
tel: 41 366 74 57

**Nova**  
Parkowa

www.novaparkowa.pl





## MIESZKANIE A2/09

POWIERZCHNIA 65,08m<sup>2</sup>  
KONDYGNACJA 3 - II PIĘTRO

LOKALIZACJA W BUDYNKU



KLATKA A

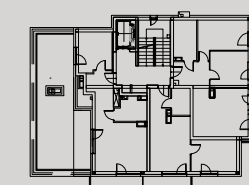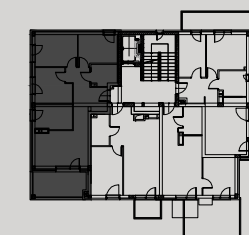


## BILANS POWIERZCHNI 4 POKOJE

LP.	NAZWA POMIESZCZENIA	POW. [m <sup>2</sup> ]
1	KOMUNIKACJA	9,10
2	SALON+ANEKS	22,70
3	POKÓJ	8,99
4	SYPIALNIA	9,90
5	SYPIALNIA	8,36
6	ŁAZIENKA	3,80
<b>SUMA POWIERZCHNI POMIESZCZEŃ:</b>		<b>62,85</b>
<b>SUMA POW. UŻYTKOWEJ WG PN-ISO 9836:1997</b>		<b>65,08</b>
T	TARAS	11,00

INWESTOR:  
NOVA PARKOWA Sp. z o.o. Sp. K.  
Ul. Zakładowa 8  
26-052 Nowiny  
NIP: 959-201-76-99  
biuro@novaparkowa.pl / www.novaparkowa.pl

JEDNOSTKA PROJEKTOWA:  
TERA GROUP Pracownia Architektoniczna Sp. z o.o.  
25-336 Kielce, ul. Zdrojowa 19 lok. 1  
T: 883 939 139 NIP: 959-159-03-17  
E: pracownia@teragroup.pl  
www.teragroup.pl

**Nova**  
Parkowa

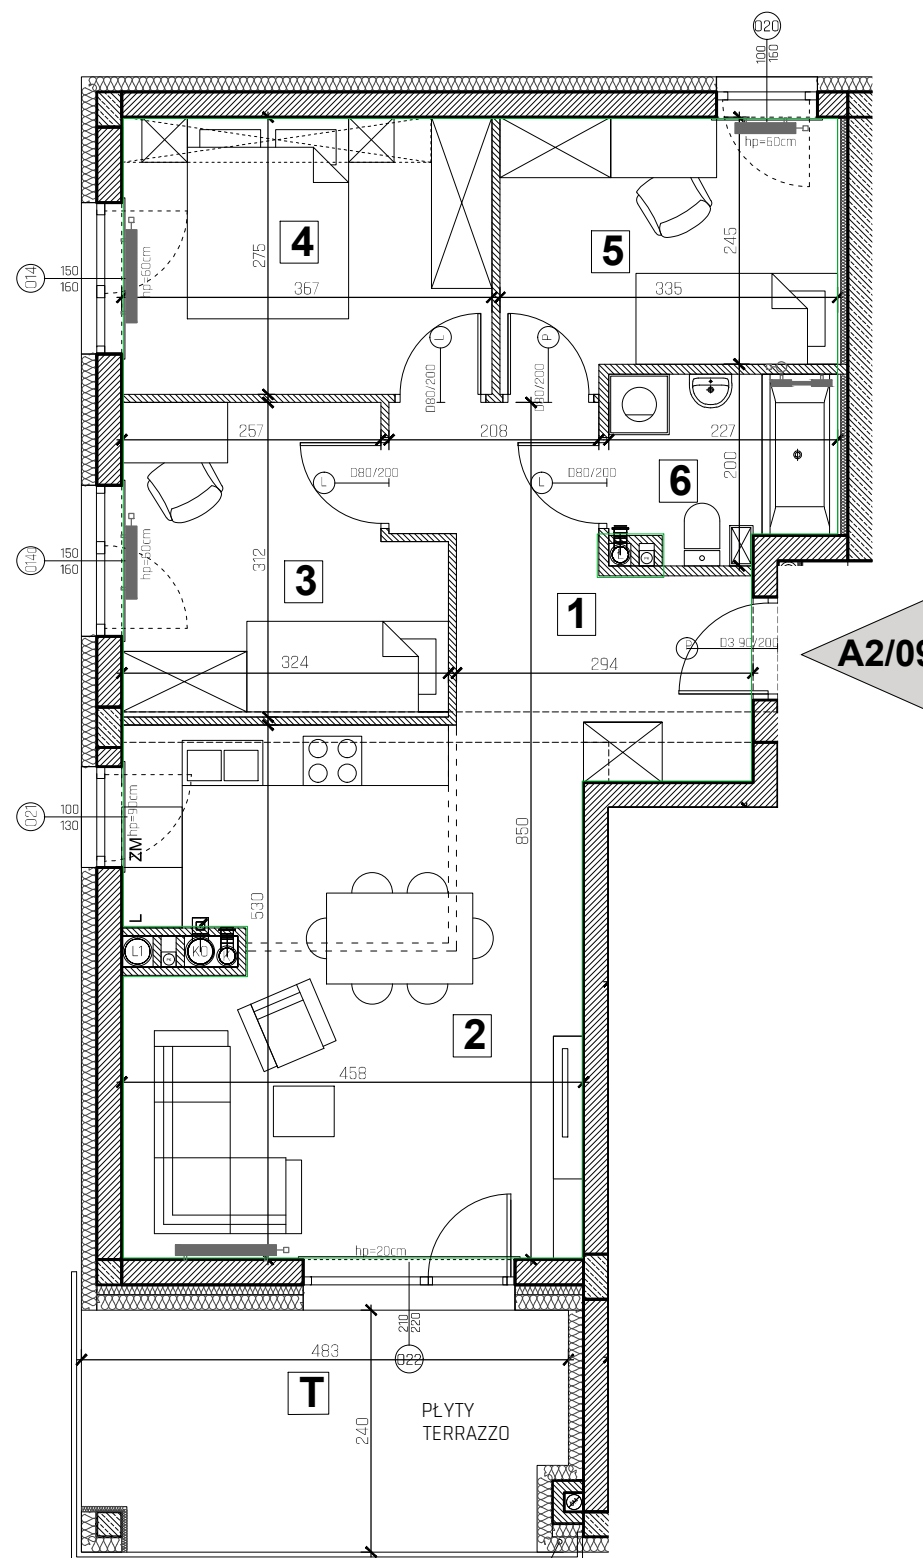

### LEGENDA:

- ŚCIANY ŻELBETOWE
- ŚCIANY MUROWANE
- ŚCIANY DZIAŁOWE
- GRZEJNIKI
- POWIERZCHNIA UŻYTKOWA WG ISO

SKALA 1:75



### UWAGI:

1. WYMIARY POMIESZCZEŃ, LOKALIZACJĘ PRZYBORÓW SANITARNYCH, ROZMIESZCZENIE PUNKTÓW OŚWIETLENIOWYCH, ETC. PODANO ZGODNIE Z PROJEKTEM WYKONAWCZYM. MOGĄ WYSTĄPIĆ RÓŻNICE WYMIARÓW I USYTUOWANIE ELEMENTÓW POWSTAŁE W WYNIKU REALIZACJI PRAC BUDOWLANYCH. PODANE WYMIARY SĄ WYMIARAMI W ŚWIETLE PIONOWYCH PRZEGRÓD W STANIE SUROWYM (BEZ TYNKU).
2. ZESTAWIENIE POWIERZCHNI UŻYTKOWYCH POSZCZEGÓLNYCH POMIESZCZEŃ, PODANO NA PODSTAWIE PROJEKTU WYKONAWCZEGO; OBLICZENIE POWIERZCHNI UŻYTKOWYCH WYKONANO ZGODNIE Z POLSKĄ NORMĄ PN-ISO 9836:1997
3. PRZEDSTAWIONE ARANŻACJE LOKALU SĄ PRZYKŁADOWE, RYSUNKI W TYM ZAKRESIE MAJĄ CHARAKTER INFORMACYJNY I NIE STANOWIĄ OFERTY W ROZUMIENIU KODEKSU CYWILNEGO, UMEBLOWANIE NIE STANOWI WYPOSAŻENIA SPRZEDAWANEGO LOKALU.
4. WIZUALIZACJE NIE STANOWIĄ PROJEKTU ELEWACJI.