

# KOMFORTOWE APARTAMENTY PRZY UL. PARKOWEJ 5 W NOWINACH

Dział sprzedaży:  
 biuro@novaparkowa.pl  
 tel: 41 366 74 57

**Nova**  
 Parkowa

www.novaparkowa.pl





## MIESZKANIE A3/11

POWIERZCHNIA 34,34m<sup>2</sup>  
 KONDYGNACJA 4 - III PIĘTRO

LOKALIZACJA W BUDYNKU



KLATKA A

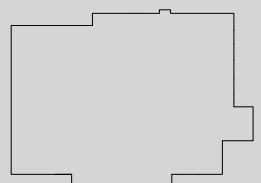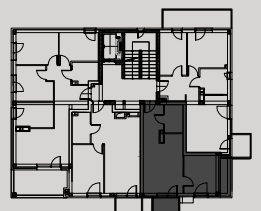

## BILANS POWIERZCHNI 2 POKOJE


LP.	NAZWA POMIESZCZENIA	POW. [m <sup>2</sup> ]
1	KOMUNIKACJA	4,12
2	ŁAZIENKA	3,75
3	SYPIALNIA	8,76
4	SALON+ANEKS	16,88
<b>SUMA POWIERZCHNI POMIESZCZEŃ:</b>		<b>33,51</b>
<b>SUMA POW. UŻYTKOWEJ WG PN-ISO 9836:1997</b>		<b>34,34</b>
B	BALKON	3,38

INWESTOR:  
 NOVA PARKOWA Sp. z o. o. Sp. K.  
 Ul. Zakładowa 8  
 26-052 Nowiny  
 NIP: 959-201-76-99  
 biuro@novaparkowa.pl / www.novaparkowa.pl

JEDNOSTKA PROJEKTOWA:  
 TERA GROUP Pracownia Architektoniczna Sp. z o.o.  
 25-336 Kielce, ul. Zdrojowa 19 lok. 1  
 T: 883 939 139 NIP: 959-159-03-17  
 E: pracownia@teragroup.pl  
 www.teragroup.pl

**Nova**  
 Parkowa

TERA  
 GROUP

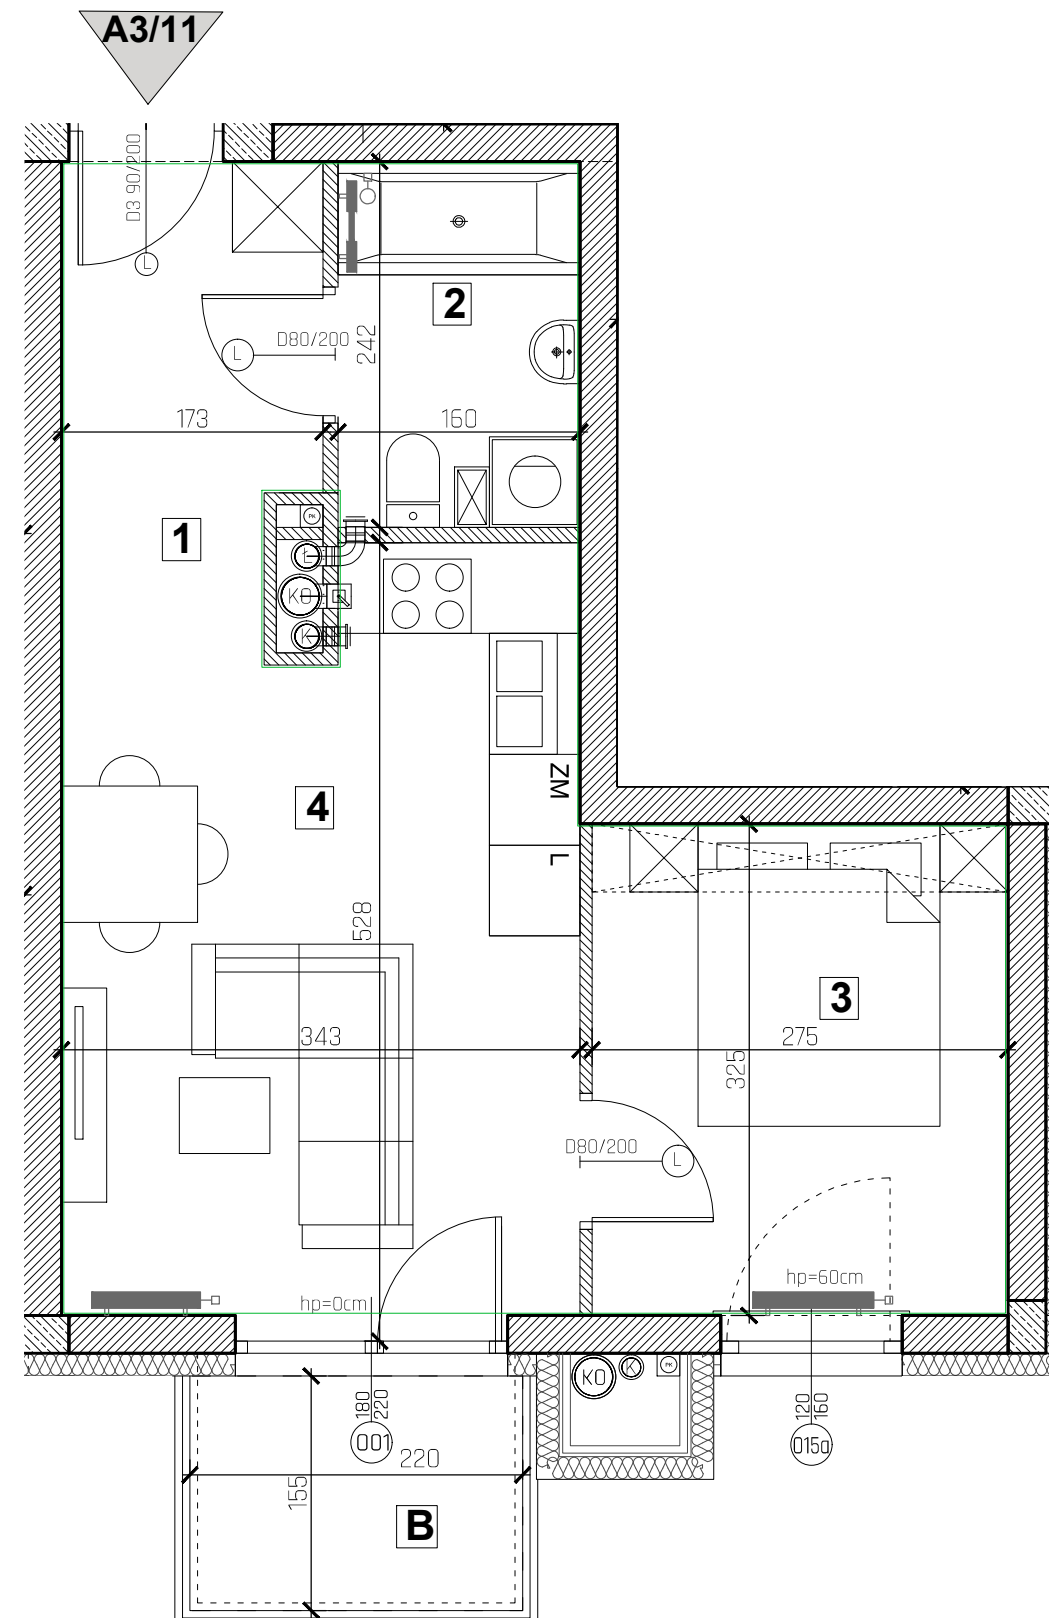

### LEGENDA:

- ŚCIANY ŻELBETOWE
- ŚCIANY MUROWANE
- ŚCIANY DZIAŁOWE
- GRZEJNIKI
- POWIERZCHNIA UŻYTKOWA WG ISO

SKALA 1:50



UWAGI:  
 1. WYMIARY POMIESZCZEŃ, LOKALIZACJE PRZYBORÓW SANITARNYCH, ROZMIESZCZENIE PUNKTÓW OŚWIETLENIOWYCH, ETC. PODANO ZGODNIE Z PROJEKTEM WYKONAWCZYM. MOGĄ WYSTĄPIĆ RÓŻNICE WYMIARÓW I USYTUOWANIE ELEMENTÓW POWSTAŁE W WYNIKU REALIZACJI PRAC BUDOWLANYCH. PODANE WYMIARY SĄ WYMIARAMI W ŚWIETLE PIONOWYCH PRZEGRÓD W STANIE SUROWYM (BEZ TYNKU).  
 2. ZESTAWIENIE POWIERZCHNI UŻYTKOWYCH POSZCZEGÓLNYCH POMIESZCZEŃ, PODANO NA PODSTAWIE PROJEKTU WYKONAWCZEGO; OBLICZENIE POWIERZCHNI UŻYTKOWYCH WYKONANO ZGODNIE Z POLSKĄ NORMĄ PN-ISO 9836:1997  
 3. PRZEDSTAWIONE ARANŻACJE LOKALU SĄ PRZYKŁADOWE, RYSUNKI W TYM ZAKRESIE MAJĄ CHARAKTER INFORMACYJNY I NIE STANOWIĄ OFERTY W ROZUMIENIU KODEKSU CYWILNEGO, UMEBLOWANIE NIE STANOWI WYPOSAŻENIA SPRZEDAWANEGO LOKALU.  
 4. WIZUALIZACJE NIE STANOWIĄ PROJEKTU ELEWACJI.