

KOMFORTOWE APARTAMENTY PRZY UL. PARKOWEJ 5 W NOWINACH

Dział sprzedaży:
biuro@novaparkowa.pl
tel: 41 366 74 57

Nova
Parkowa

www.novaparkowa.pl




MIESZKANIE A4/15

POWIERZCHNIA 115,35m²
KONDYGNACJA 5 - IV PIĘTRO

LOKALIZACJA W BUDYNKU



KLATKA A

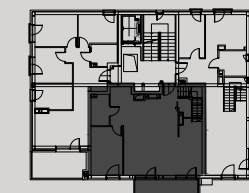

BILANS POWIERZCHNI 2 POKOJE+ANTRESOLA

LP.	NAZWA POMIESZCZENIA	POW. [m ²]
1	SALON + ANEKS	51,48
2	SYPIALNIA	11,27
3	ŁAZIENKA	3,99
4	ANTRESOLA	47,49

SUMA POWIERZCHNI POMIESZCZEŃ: 114,23

SUMA POW. UŻYTKOWEJ WG PN-ISO 9836:1997 115,35

B	BALKON	8,37
T	TARAS	19,54

INWESTOR:
NOVA PARKOWA Sp. z o. o. Sp. K.
Ul. Zakładowa 8
26-052 Nowiny
NIP: 959-201-76-99
biuro@novaparkowa.pl / www.novaparkowa.pl

JEDNOSTKA PROJEKTOWA:
TERA GROUP Pracownia Architektoniczna Sp. z o.o.
25-336 Kielce, ul. Zdrojowa 19 lok. 1
T: 883 939 139 NIP: 959-159-03-17
E: pracownia@teragroup.pl
www.teragroup.pl


Nova
Parkowa




TERA
GROUP

KONDYGNACJA PODSTAWOWA

A4/15

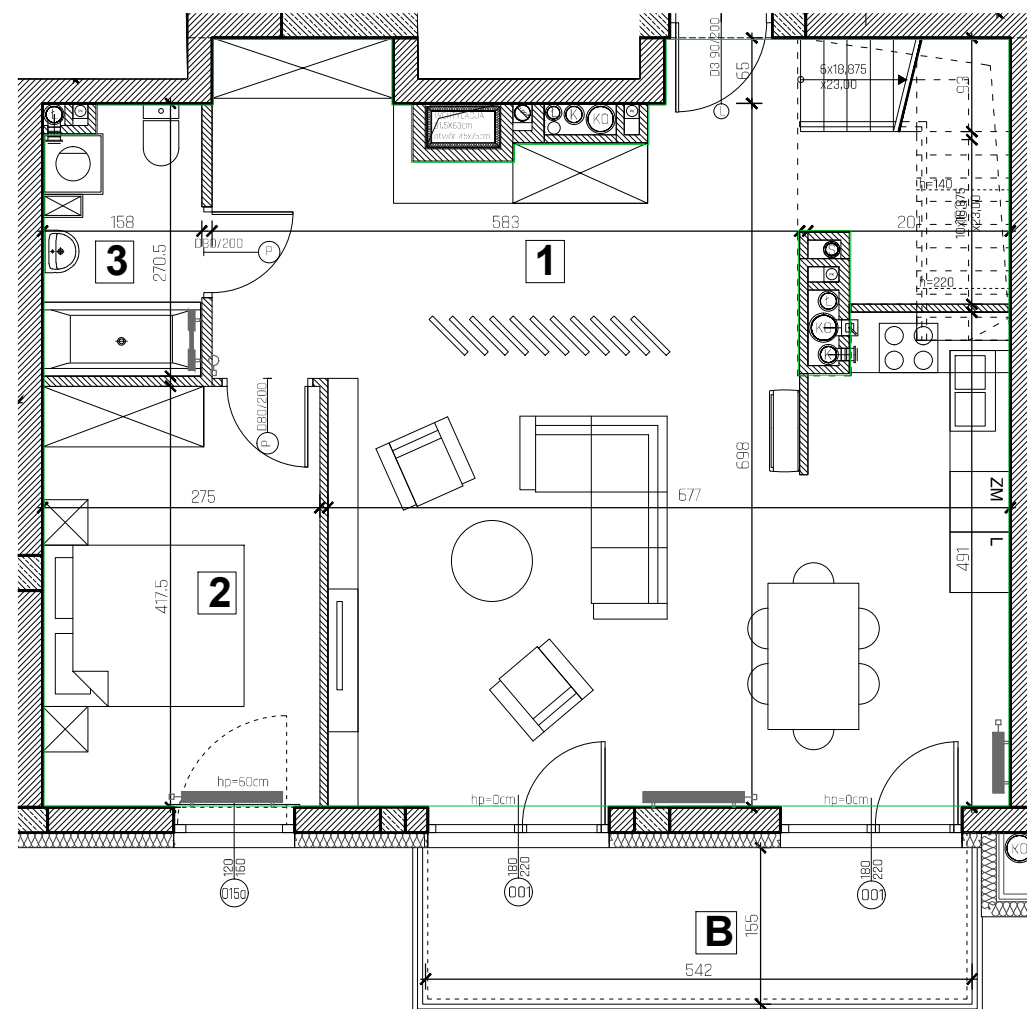

ANTRESOLA

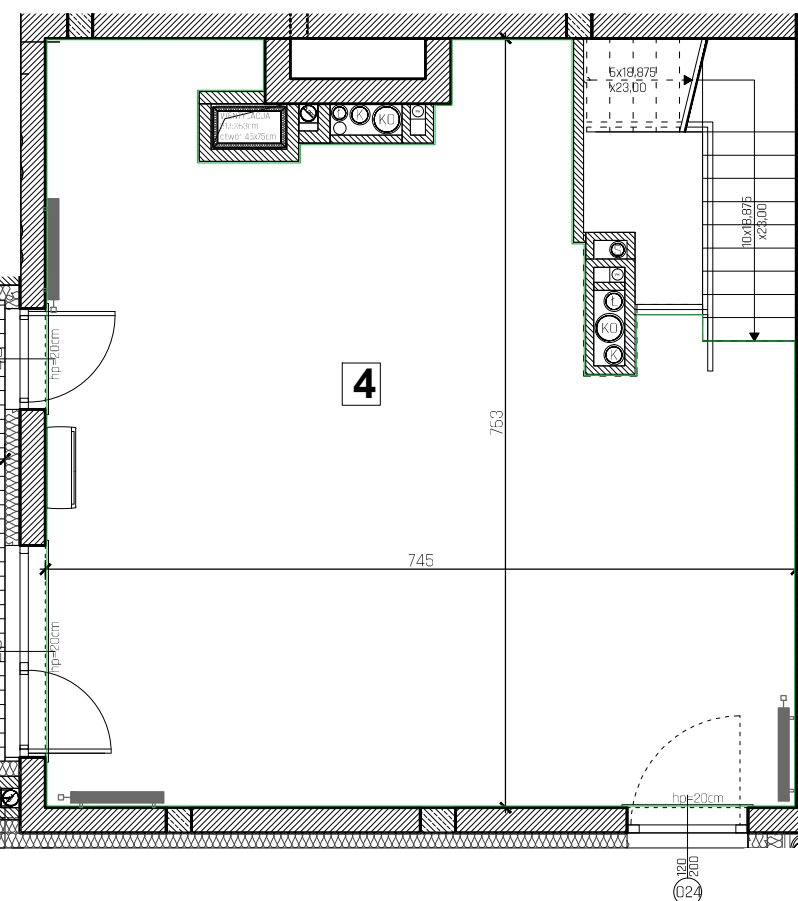

LEGENDA:

- ŚCIANY ŻELBETOWE
- ŚCIANY MUROWANE
- ŚCIANY DZIAŁOWE
- GRZEJNIKI
- POWIERZCHNIA UŻYTKOWA WG ISO

SKALA 1:75



UWAGI:

1. WYMIARY POMIESZCZEŃ, LOKALIZACJE PRZYBORÓW SANITARNYCH, ROZMIESZCZENIE PUNKTÓW OŚWIETLENIOWYCH, ETC. PODANO ZGODNIE Z PROJEKTEM WYKONAWCZYM. MOGĄ WYSTĄPIĆ RÓŻNICE WYMIARÓW I USYTUOWANIE ELEMENTÓW POWSTAŁE W WYNIKU REALIZACJI PRAC BUDOWLANYCH. PODANE WYMIARY SĄ WYMIARAMI W ŚWIETLE PIONOWYCH PRZEGRÓD W STANIE SUROWYM (BEZ TYNKU).
2. ZESTAWIENIE POWIERZCHNI UŻYTKOWYCH POSZCZEGÓLNYCH POMIESZCZEŃ, PODANO NA PODSTAWIE PROJEKTU WYKONAWCZEGO; OBLICZENIE POWIERZCHNI UŻYTKOWYCH WYKONANO ZGODNIE Z POLSKĄ NORMĄ PN-ISO 9836:1997
3. PRZEDSTAWIONE ARANŻACJE LOKALU SĄ PRZYKŁADOWE, RYSUNKI W TYM ZAKRESIE MAJĄ CHARAKTER INFORMACYJNY I NIE STANOWIĄ OFERTY W ROZUMIENIU KODEKSU CYWILNEGO, UMEBLOWANIE NIE STANOWI WYPOSAŻENIA SPRZEDAWANEGO LOKALU.
4. WIZUALIZACJE NIE STANOWIĄ PROJEKTU ELEWACJI.