

# KOMFORTOWE APARTAMENTY PRZY UL. PARKOWEJ 5 W NOWINACH

Dział sprzedaży:  
 biuro@novaparkowa.pl  
 tel: 41 366 74 57

**Nova**  
 Parkowa

www.novaparkowa.pl




## MIESZKANIE B0/04

POWIERZCHNIA 49,01m<sup>2</sup>  
 KONDYGNACJA 1 - PARTER

LOKALIZACJA W BUDYNKU



KLATKA B

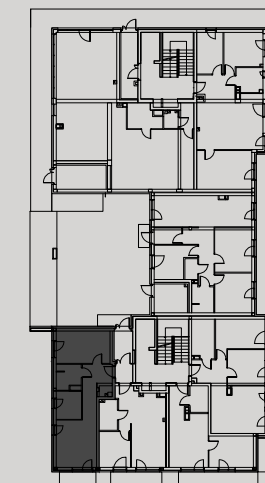


## BILANS POWIERZCHNI 2 POKOJE

LP.	NAZWA POMIESZCZENIA	POW. [m <sup>2</sup> ]
1	KOMUNIKACJA	8,15
2	SALON+ANEKS	21,98
3	ŁAZIENKA	4,35
4	SYPIALNIA	13,28
<b>SUMA POWIERZCHNI POMIESZCZEŃ:</b>		<b>47,76</b>
<b>SUMA POW. UŻYTKOWEJ WG PN-ISO 9836:1997</b>		<b>49,01</b>
5	TEREN ZIELONY	204,45

INWESTOR:  
 NOVA PARKOWA Sp. z o. o. Sp. K.  
 Ul. Zakładowa 8  
 26-052 Nowiny  
 NIP: 959-201-76-99  
 biuro@novaparkowa.pl / www.novaparkowa.pl

JEDNOSTKA PROJEKTOWA:  
 TERA GROUP Pracownia Architektoniczna Sp. z o.o.  
 25-336 Kielce, ul. Zdrojowa 19 lok. 1  
 T: 883 939 139 NIP: 959-159-03-17  
 E: pracownia@teragroup.pl  
 www.teragroup.pl

**Nova**  
 Parkowa

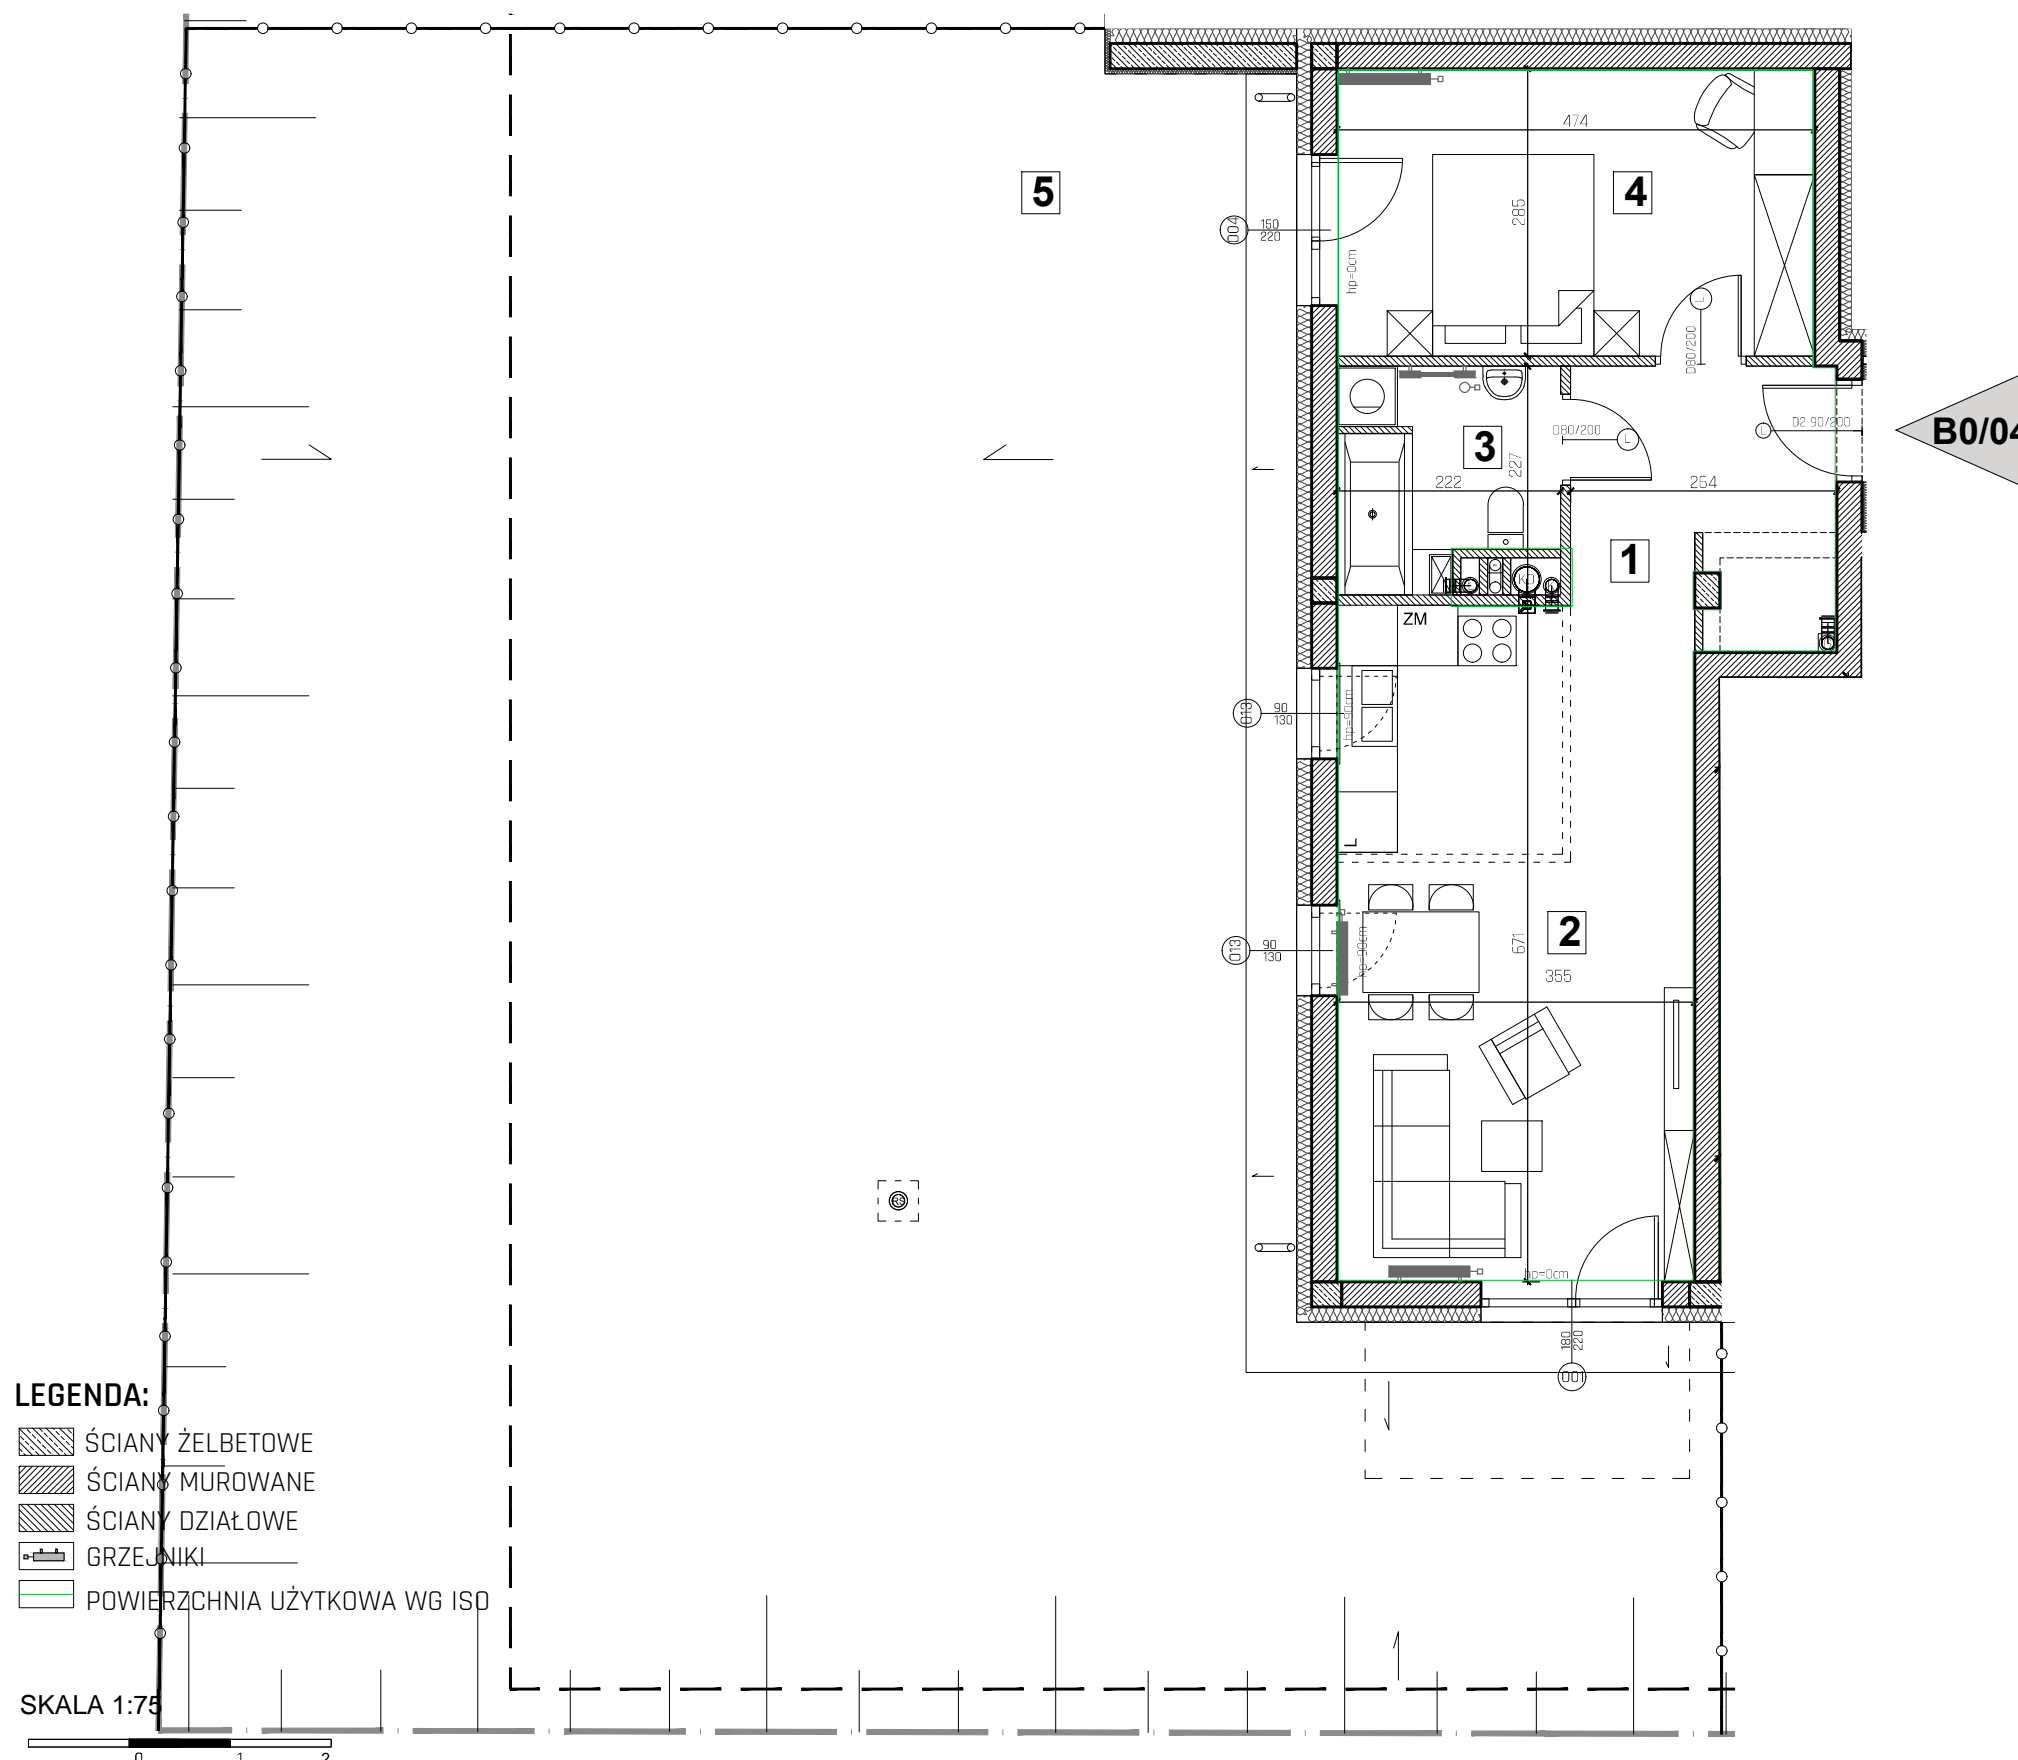

### LEGENDA:

- ŚCIANY ŻELBETOWE
- ŚCIANY MUROWANE
- ŚCIANY DZIAŁOWE
- GRZEJNIKI
- POWIERZCHNIA UŻYTKOWA WG ISO

SKALA 1:75

UWAGI:  
 1. WYMIARY POMIESZCZEŃ, LOKALIZACJĘ PRZYBORÓW SANITARNYCH, ROZMIESZCZENIE PUNKTÓW OŚWIETLENIOWYCH, ETC. PODANO ZGODNIE Z PROJEKTEM WYKONAWCZYM. MOGĄ WYSTĄPIĆ RÓŻNICE WYMIARÓW I USYTUOWANIE ELEMENTÓW POWSTAŁE W WYNIKU REALIZACJI PRAC BUDOWLANYCH. PODANE WYMIARY SĄ WYMIARAMI W ŚWIETLE PIONOWYCH PRZEGRÓD W STANIE SUROWYM (BEZ TYNKU).  
 2. ZESTAWIENIE POWIERZCHNI UŻYTKOWYCH POSZCZEGÓLNYCH POMIESZCZEŃ, PODANO NA PODSTAWIE PROJEKTU WYKONAWCZEGO; OBLICZENIE POWIERZCHNI UŻYTKOWYCH WYKONANO ZGODNIE Z POLSKĄ NORMĄ PN-ISO 9836:1997  
 3. PRZEDSTAWIONE ARANŻACJE LOKALU SĄ PRZYKŁADOWE, RYSUNKI W TYM ZAKRESIE MAJĄ CHARAKTER INFORMACYJNY I NIE STANOWIĄ OFERTY W ROZUMIENIU KODEKSU CYWILNEGO, UMEBLOWANIE NIE STANOWI WYPOSAŻENIA SPRZEDAWANEGO LOKALU.  
 4. WIZUALIZACJE NIE STANOWIĄ PROJEKTU ELEWACJI.