

KOMFORTOWE APARTAMENTY PRZY UL. PARKOWEJ 5 W NOWINACH

Dział sprzedaży:
 biuro@novaparkowa.pl
 tel: 41 366 74 57

Nova
 Parkowa

www.novaparkowa.pl




MIESZKANIE B1/07

POWIERZCHNIA 37,69m²
 KONDYGNACJA 2 - I PIĘTRO

LOKALIZACJA W BUDYNKU



KLATKA A

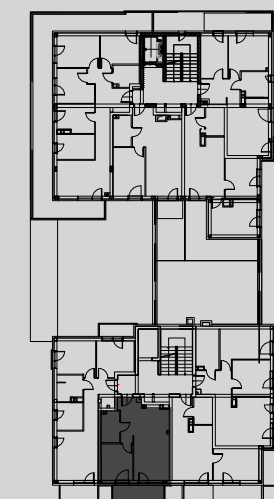


BILANS POWIERZCHNI 2 POKOJE

LP.	NAZWA POMIESZCZENIA	POW. [m ²]
1	KOMUNIKACJA	2,27
2	SALON+ANEKS	21,67
3	SYPIALNIA	8,51
4	ŁAZIENKA	4,11
SUMA POWIERZCHNI POMIESZCZEŃ:		36,56
SUMA POW. UŻYTKOWEJ WG PN-ISO 9836:1997		37,69
B	BALKON	6,75

INWESTOR:
 NOVA PARKOWA Sp. z o. o. Sp. K.
 Ul. Zakładowa 8
 26-052 Nowiny
 NIP: 959-201-76-99
 biuro@novaparkowa.pl / www.novaparkowa.pl

JEDNOSTKA PROJEKTOWA:
 TERA GROUP Pracownia Architektoniczna Sp. z o.o.
 25-336 Kielce, ul. Zdrojowa 19 lok. 1
 T: 883 939 139 NIP: 959-159-03-17
 E: pracownia@teragroup.pl
 www.teragroup.pl

Nova
 Parkowa

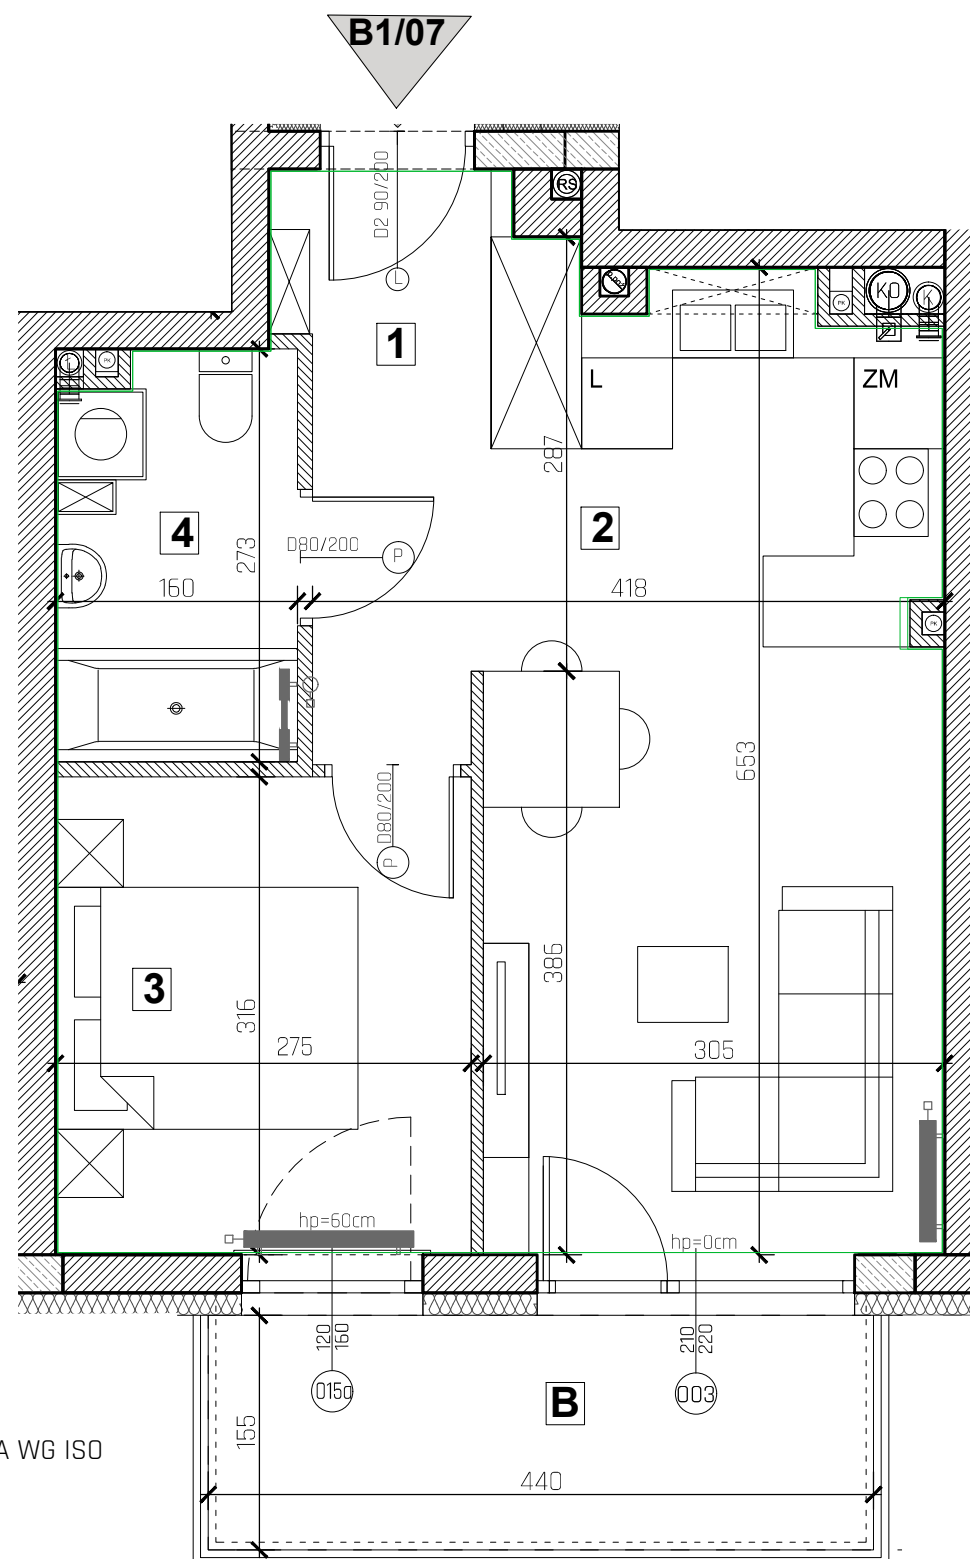

LEGENDA:

- ŚCIANY ŻELBETOWE
- ŚCIANY MUROWANE
- ŚCIANY DZIAŁOWE
- GRZEJNIKI
- POWIERZCHNIA UŻYTKOWA WG ISO

SKALA 1:50



UWAGI:

1. WYMIARY POMIESZCZEŃ, LOKALIZACJE PRZYBORÓW SANITARNYCH, ROZMIESZCZENIE PUNKTÓW OŚWIETLENIOWYCH, ETC. PODANO ZGODNIE Z PROJEKTEM WYKONAWCZYM. MOGĄ WYSTĄPIĆ RÓŻNICE WYMIARÓW I USYTUOWANIE ELEMENTÓW POWSTAŁE W WYNIKU REALIZACJI PRAC BUDOWLANYCH. PODANE WYMIARY SĄ WYMIARAMI W ŚWIETLE PIONOWYCH PRZEGRÓD W STANIE SUROWYM (BEZ TYNKU).
2. ZESTAWIENIE POWIERZCHNI UŻYTKOWYCH POSZCZEGÓLNYCH POMIESZCZEŃ, PODANO NA PODSTAWIE PROJEKTU WYKONAWCZEGO; OBLICZENIE POWIERZCHNI UŻYTKOWYCH WYKONANO ZGODNIE Z POLSKĄ NORMĄ PN-ISO 9836:1997
3. PRZEDSTAWIONE ARANŻACJE LOKALU SĄ PRZYKŁADOWE, RYSUNKI W TYM ZAKRESIE MAJĄ CHARAKTER INFORMACYJNY I NIE STANOWIĄ OFERTY W ROZUMIENIU KODEKSU CYWILNEGO, UMEBLOWANIE NIE STANOWI WYPOSAŻENIA SPRZEDAWANEGO LOKALU.
4. WIZUALIZACJE NIE STANOWIĄ PROJEKTU ELEWACJI.