


KOMFORTOWE APARTAMENTY PRZY UL. PARKOWEJ 5 W NOWINACH

Dział sprzedaży:
 biuro@novaparkowa.pl
 tel: 41 366 74 57



KONDYGNACJA -1 BILANS POWIERZCHNI KOMÓREK LOKATORSKICH

	POW. [m ²]		POW. [m ²]		POW. [m ²]
T-1/K01	4,63	T-1/K11	1,85	T-1/K21	1,50
T-1/K02	2,79	T-1/K12	1,70	T-1/K22	1,49
		T-1/K13	1,96		
T-1/K04	3,09	T-1/K14	1,81		
T-1/K05	2,16	T-1/K15	3,98		
T-1/K06	2,20	T-1/K16	1,85	T-1/K26	2,15
T-1/K07	2,59	T-1/K17	1,76		
T-1/K08	2,71	T-1/K18	3,11		
T-1/K09	1,66				
		T-1/K20	1,48		

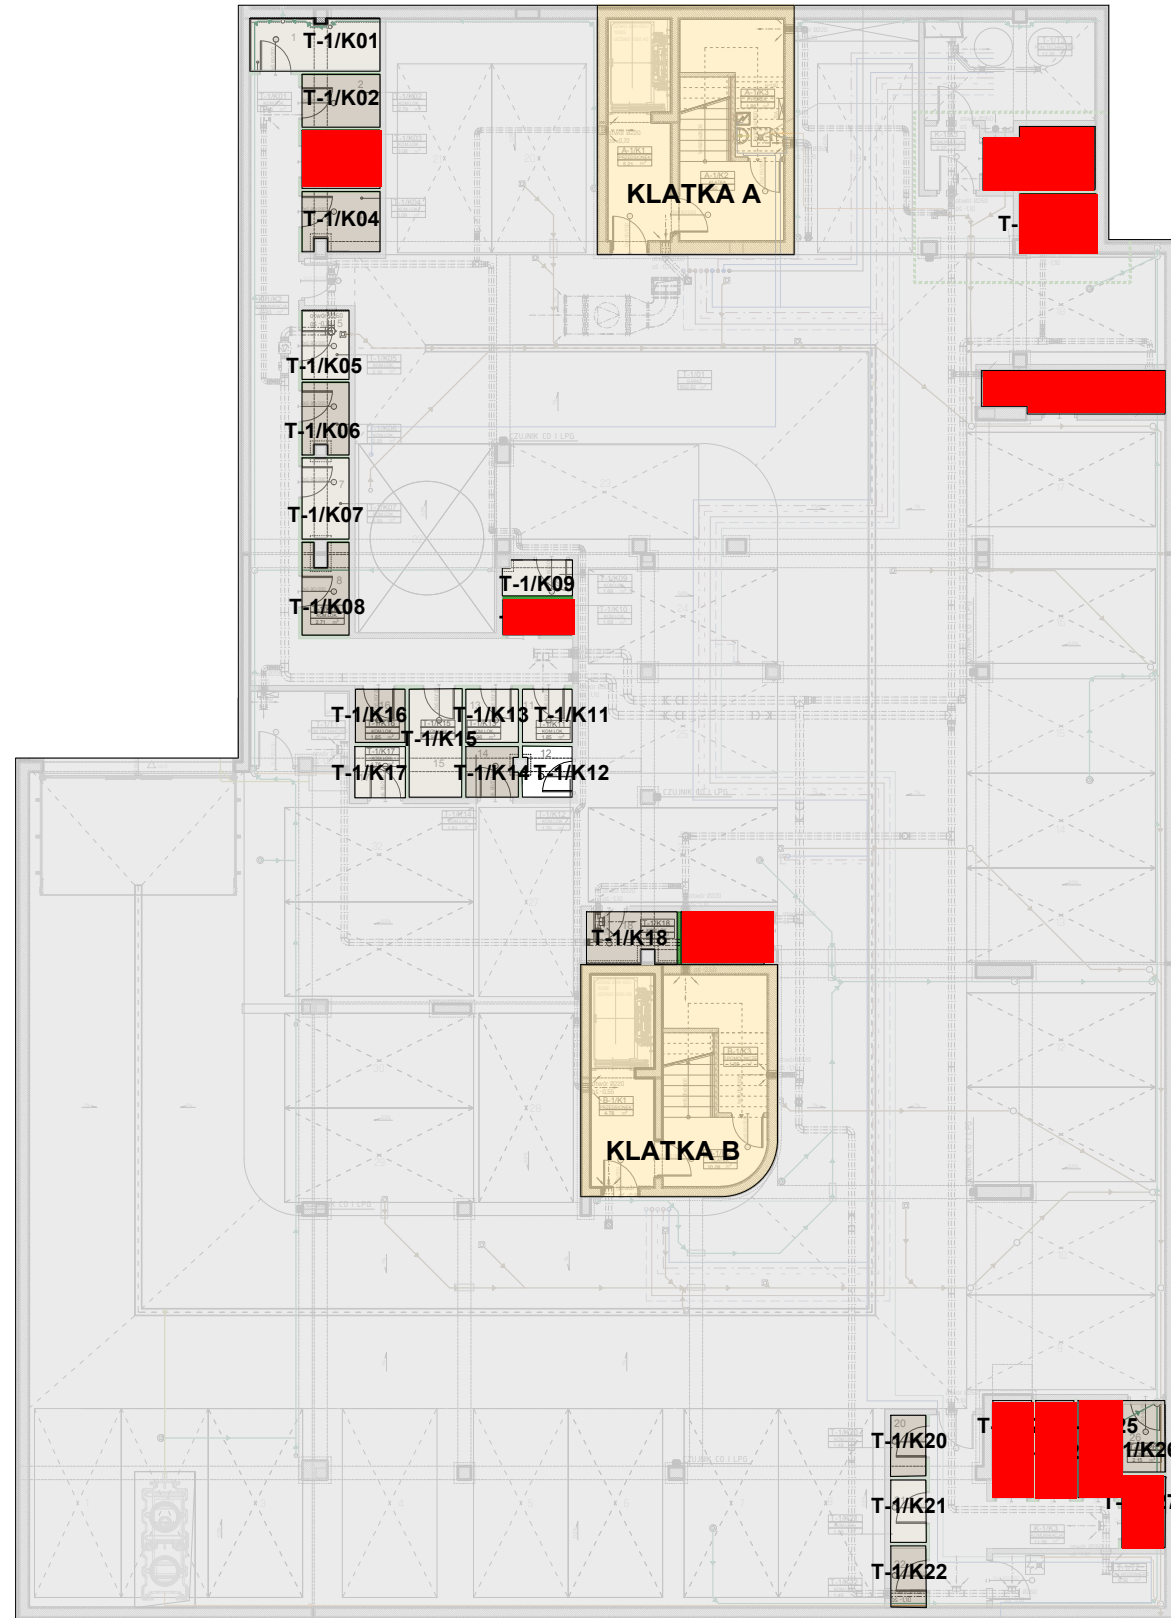

LEGENDA:


- komórki lokatorskie
- komunikacja

SKALA 1:200



UWAGI:

1. WYMIARY POMIESZCZEŃ, LOKALIZACJE PRZYBORÓW SANITARNYCH, ROZMIESZCZENIE PUNKTÓW OŚWIETLENIOWYCH, ETC. PODANO ZGODNIE Z PROJEKTEM WYKONAWCZYM. MOGĄ WYSTĄPIĆ RÓŻNICE WYMIARÓW I USYTUOWANIE ELEMENTÓW POWSTAŁE W WYNIKU REALIZACJI PRAC BUDOWLANYCH. PODANE WYMIARY SĄ WYMIARAMI W ŚWIETLE PIONOWYCH PRZEGRÓD W STANIE SUROWYM (BEZ TYNKU).
2. ZESTAWIENIE POWIERZCHNI UŻYTKOWYCH POSZCZEGÓLNYCH POMIESZCZEŃ, PODANO NA PODSTAWIE PROJEKTU WYKONAWCZEGO; OBLICZENIE POWIERZCHNI UŻYTKOWYCH WYKONANO ZGODNIE Z POLSKĄ NORMATĄ PN-ISO 9836:1997
3. PRZEDSTAWIONE ARANŻACJE LOKALU SĄ PRZYKŁADOWE, RYSUNKI W TYM ZAKRESIE MAJĄ CHARAKTER INFORMACYJNY I NIE STANOWIĄ OFERTY W ROZUMIENIU KODEKSU CYWILNEGO, UMEBLOWANIE NIE STANOWI WYPOSAŻENIA SPRZEDAWANEGO LOKALU.
4. WIZUALIZACJE NIE STANOWIĄ PROJEKTU ELEWACJI.

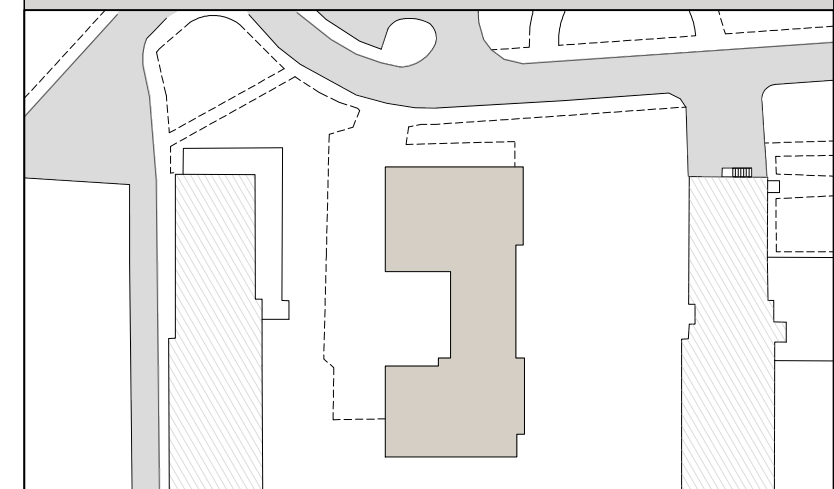

INWESTOR:
 NOVA PARKOWA Sp. z o. o. Sp. K.
 Ul. Zakładowa 8
 26-052 Nowiny
 NIP: 959-201-76-99
 biuro@novaparkowa.pl / www.novaparkowa.pl

JEDNOSTKA PROJEKTOWA:
 TERA GROUP Pracownia Architektoniczna Sp. z o.o.
 25-336 Kielce, ul. Zdrojowa 19 lok. 1
 T: 883 939 139 NIP: 959-159-03-17
 E: pracownia@teragroup.pl
 www.teragroup.pl

