

KOMFORTOWE APARTAMENTY PRZY UL. PARKOWEJ 5 W NOWINACH

Dział sprzedaży:
biuro@novaparkowa.pl
tel: 41 366 74 57


www.novaparkowa.pl




KONDYGNACJA -1

MIEJSCA POSTOJOWE

1	12	
2	13	24
3	14	25
	15	26
	16	27
6		28
7		29
		30
9		31
		32
11	22	

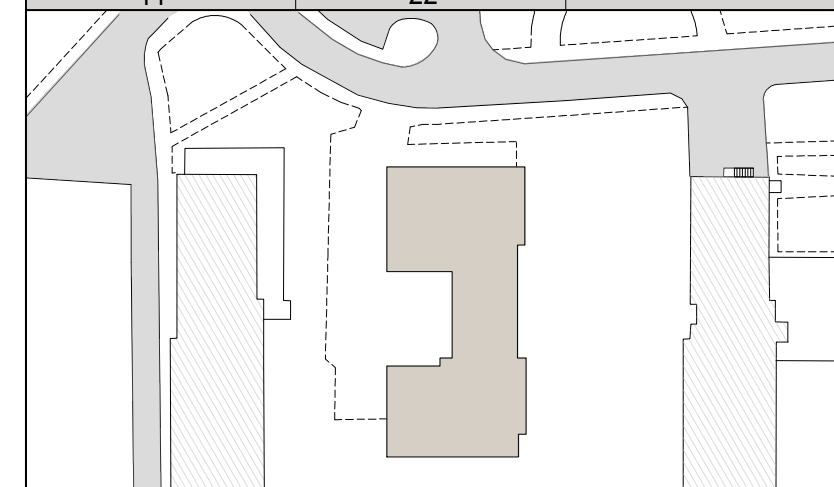


INWESTOR:
NOVA PARKOWA Sp. z o. o. Sp. K.
Ul. Zakładowa 8
26-052 Nowiny
NIP: 959-201-76-99
biuro@novaparkowa.pl / www.novaparkowa.pl

JEDNOSTKA PROJEKTOWA:
TERA GROUP Pracownia Architektoniczna Sp. z o.o.
25-336 Kielce, ul. Zdrojowa 19 lok. 1
T: 883 939 139 NIP: 959-159-03-17
E: pracownia@teragroup.pl
www.teragroup.pl

Nova Parkowa

TERA GROUP

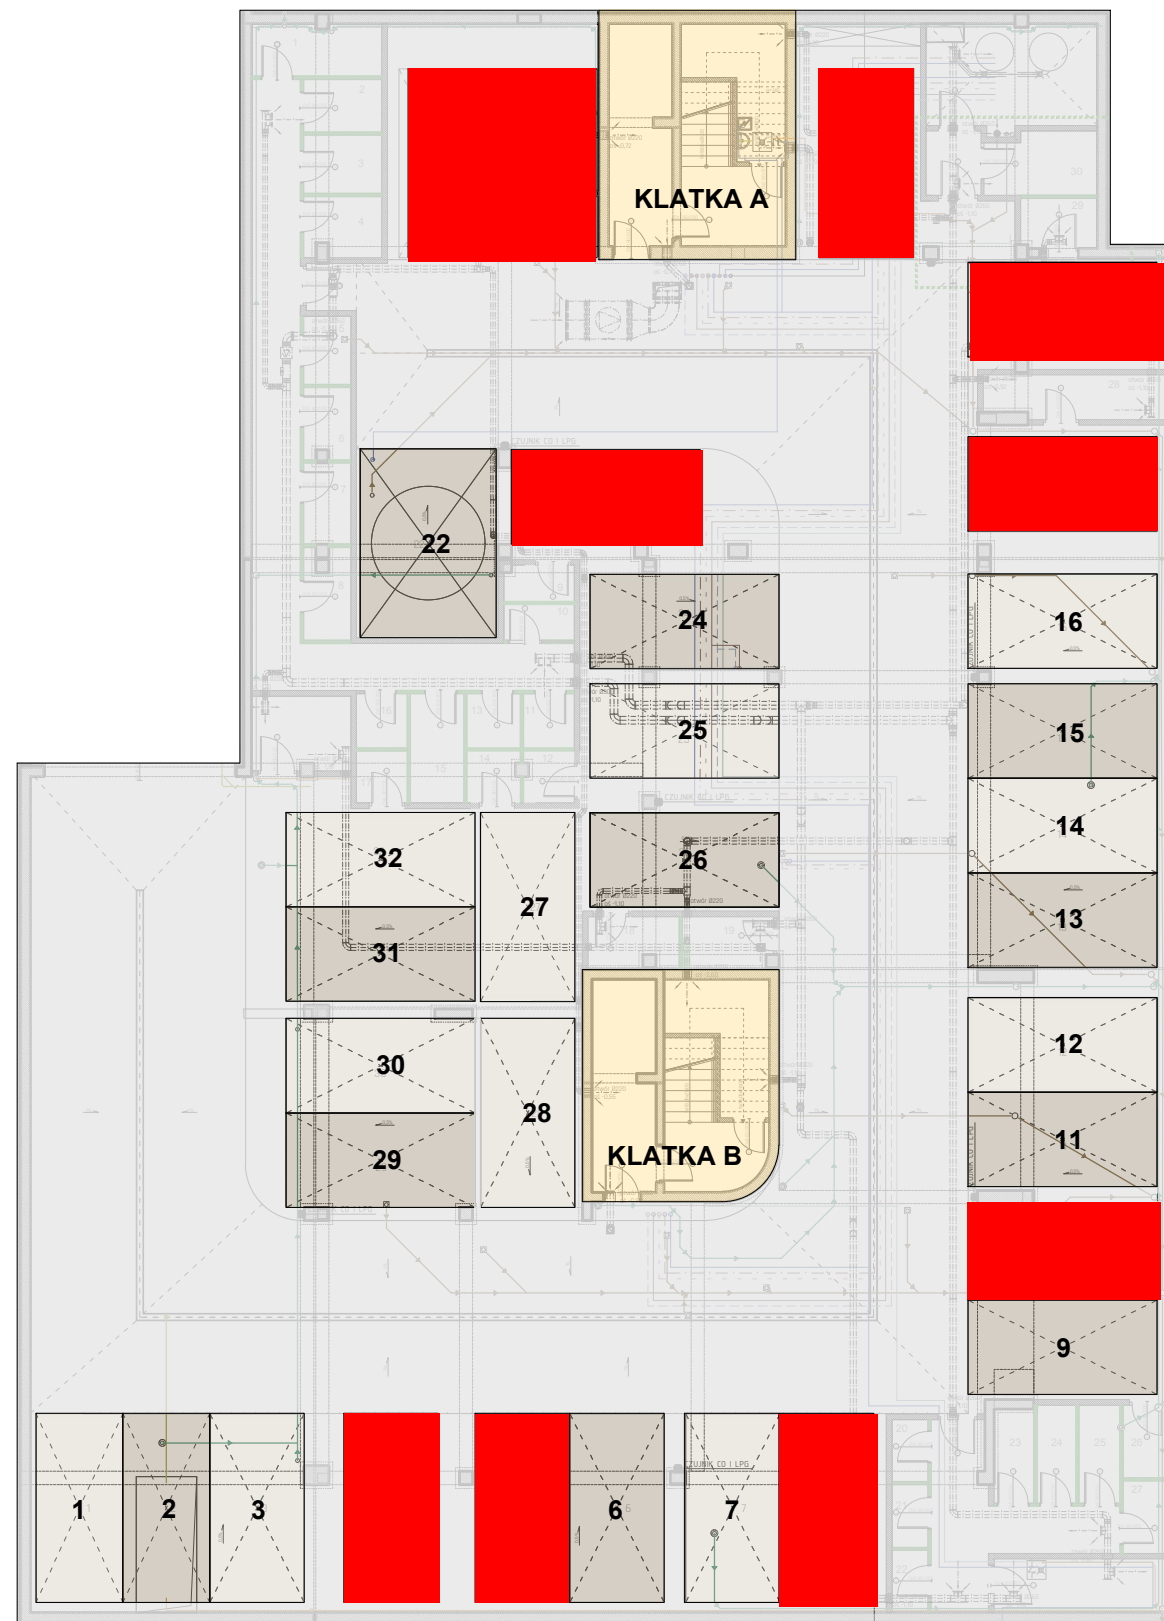

LEGENDA:

- miejsca postojowe
- komunikacja

Miejsca postojowe 5X2,5
nr 3-21;23-32

Miejsca postojowe 5X2,3
nr 1 i 2

Miejsca postojowe 5X3,6
nr 22

SKALA 1:200



UWAGI:

1. WYMIARY POMIESZCZEŃ, LOKALIZACJE PRZYBORÓW SANITARNYCH, ROZMIESZCZENIE PUNKTÓW OŚWIETLENIOWYCH, ETC. PODANO ZGODNIE Z PROJEKTEM WYKONAWCZYM. MOGĄ WYSTĄPIĆ RÓŻNICE WYMIARÓW I USYTUOWANIE ELEMENTÓW POWSTAŁE W WYNIKU REALIZACJI PRAC BUDOWLANYCH. PODANE WYMIARY SĄ WYMIARAMI W ŚWIETLE PIONOWYCH PRZEGRÓD W STANIE SUROWYM (BEZ TYNKU).
2. ZESTAWIENIE POWIERZCHNI UŻYTKOWYCH POSZCZEGÓLNYCH POMIESZCZEŃ, PODANO NA PODSTAWIE PROJEKTU WYKONAWCZEGO; OBLICZENIE POWIERZCHNI UŻYTKOWYCH WYKONANO ZGODNIE Z POLSKĄ NORMATĄ PN-ISO 9836:1997
3. PRZEDSTAWIONE ARANŻACJE LOKALU SĄ PRZYKŁADOWE, RYSUNKI W TYM ZAKRESIE MAJĄ CHARAKTER INFORMACYJNY I NIE STANOWIĄ OFERTY W ROZUMIENIU KODEKSU CYWILNEGO, UMEBLOWANIE NIE STANOWI WYPOSAŻENIA SPRZEDAWANEGO LOKALU.
4. WIZUALIZACJE NIE STANOWIĄ PROJEKTU ELEWACJI.